


Схема павильона 1

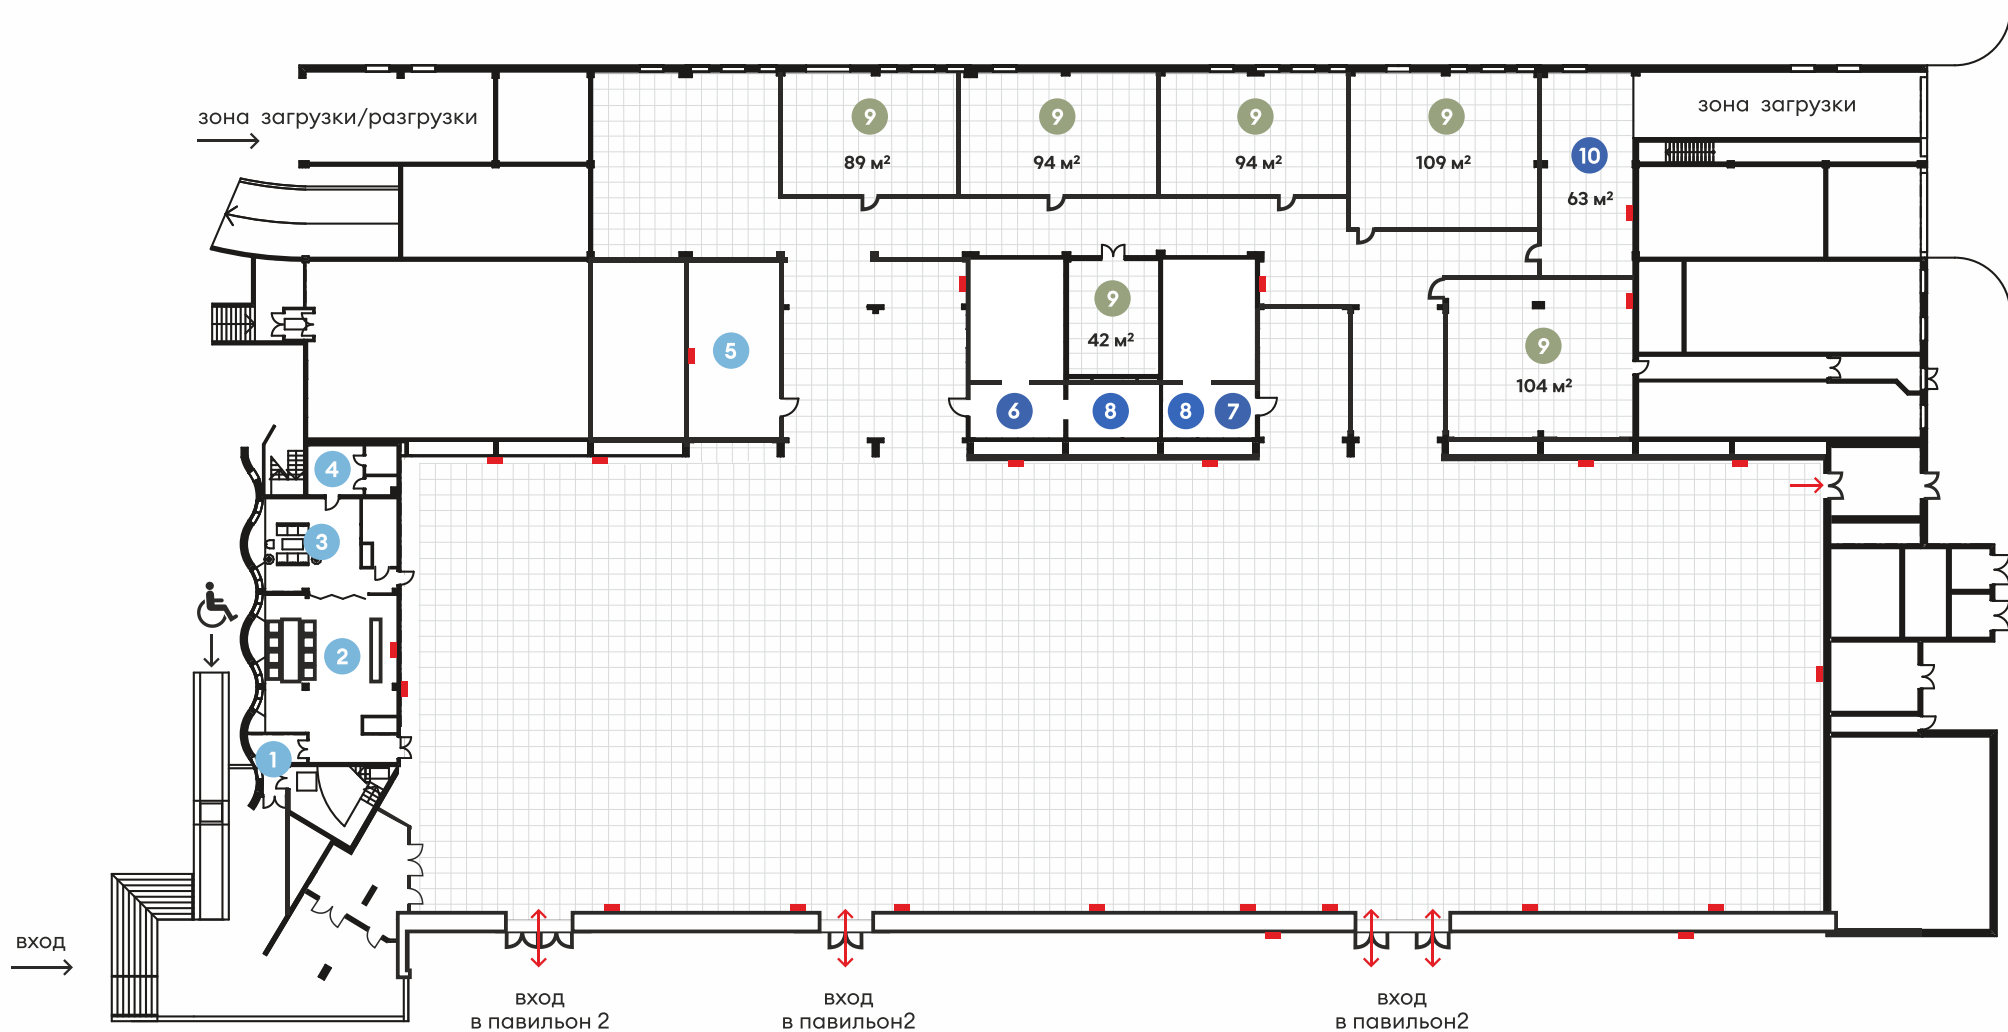

■ пожарный кран
охранная зона 1 м

↔ пожарные двери

1 VIP
Вход

2 VIP
Зона отдыха
Переговорная

3 VIP
Зона отдыха

4 VIP
Санузел

5 VIP
Комната

6 Санузел
для женщин

7 Санузел
для мужчин

8 Санузел
для маломобильных
групп населения

9 Конференц-залы

10 Техническая зона
(склад, штаб
организаторов)